


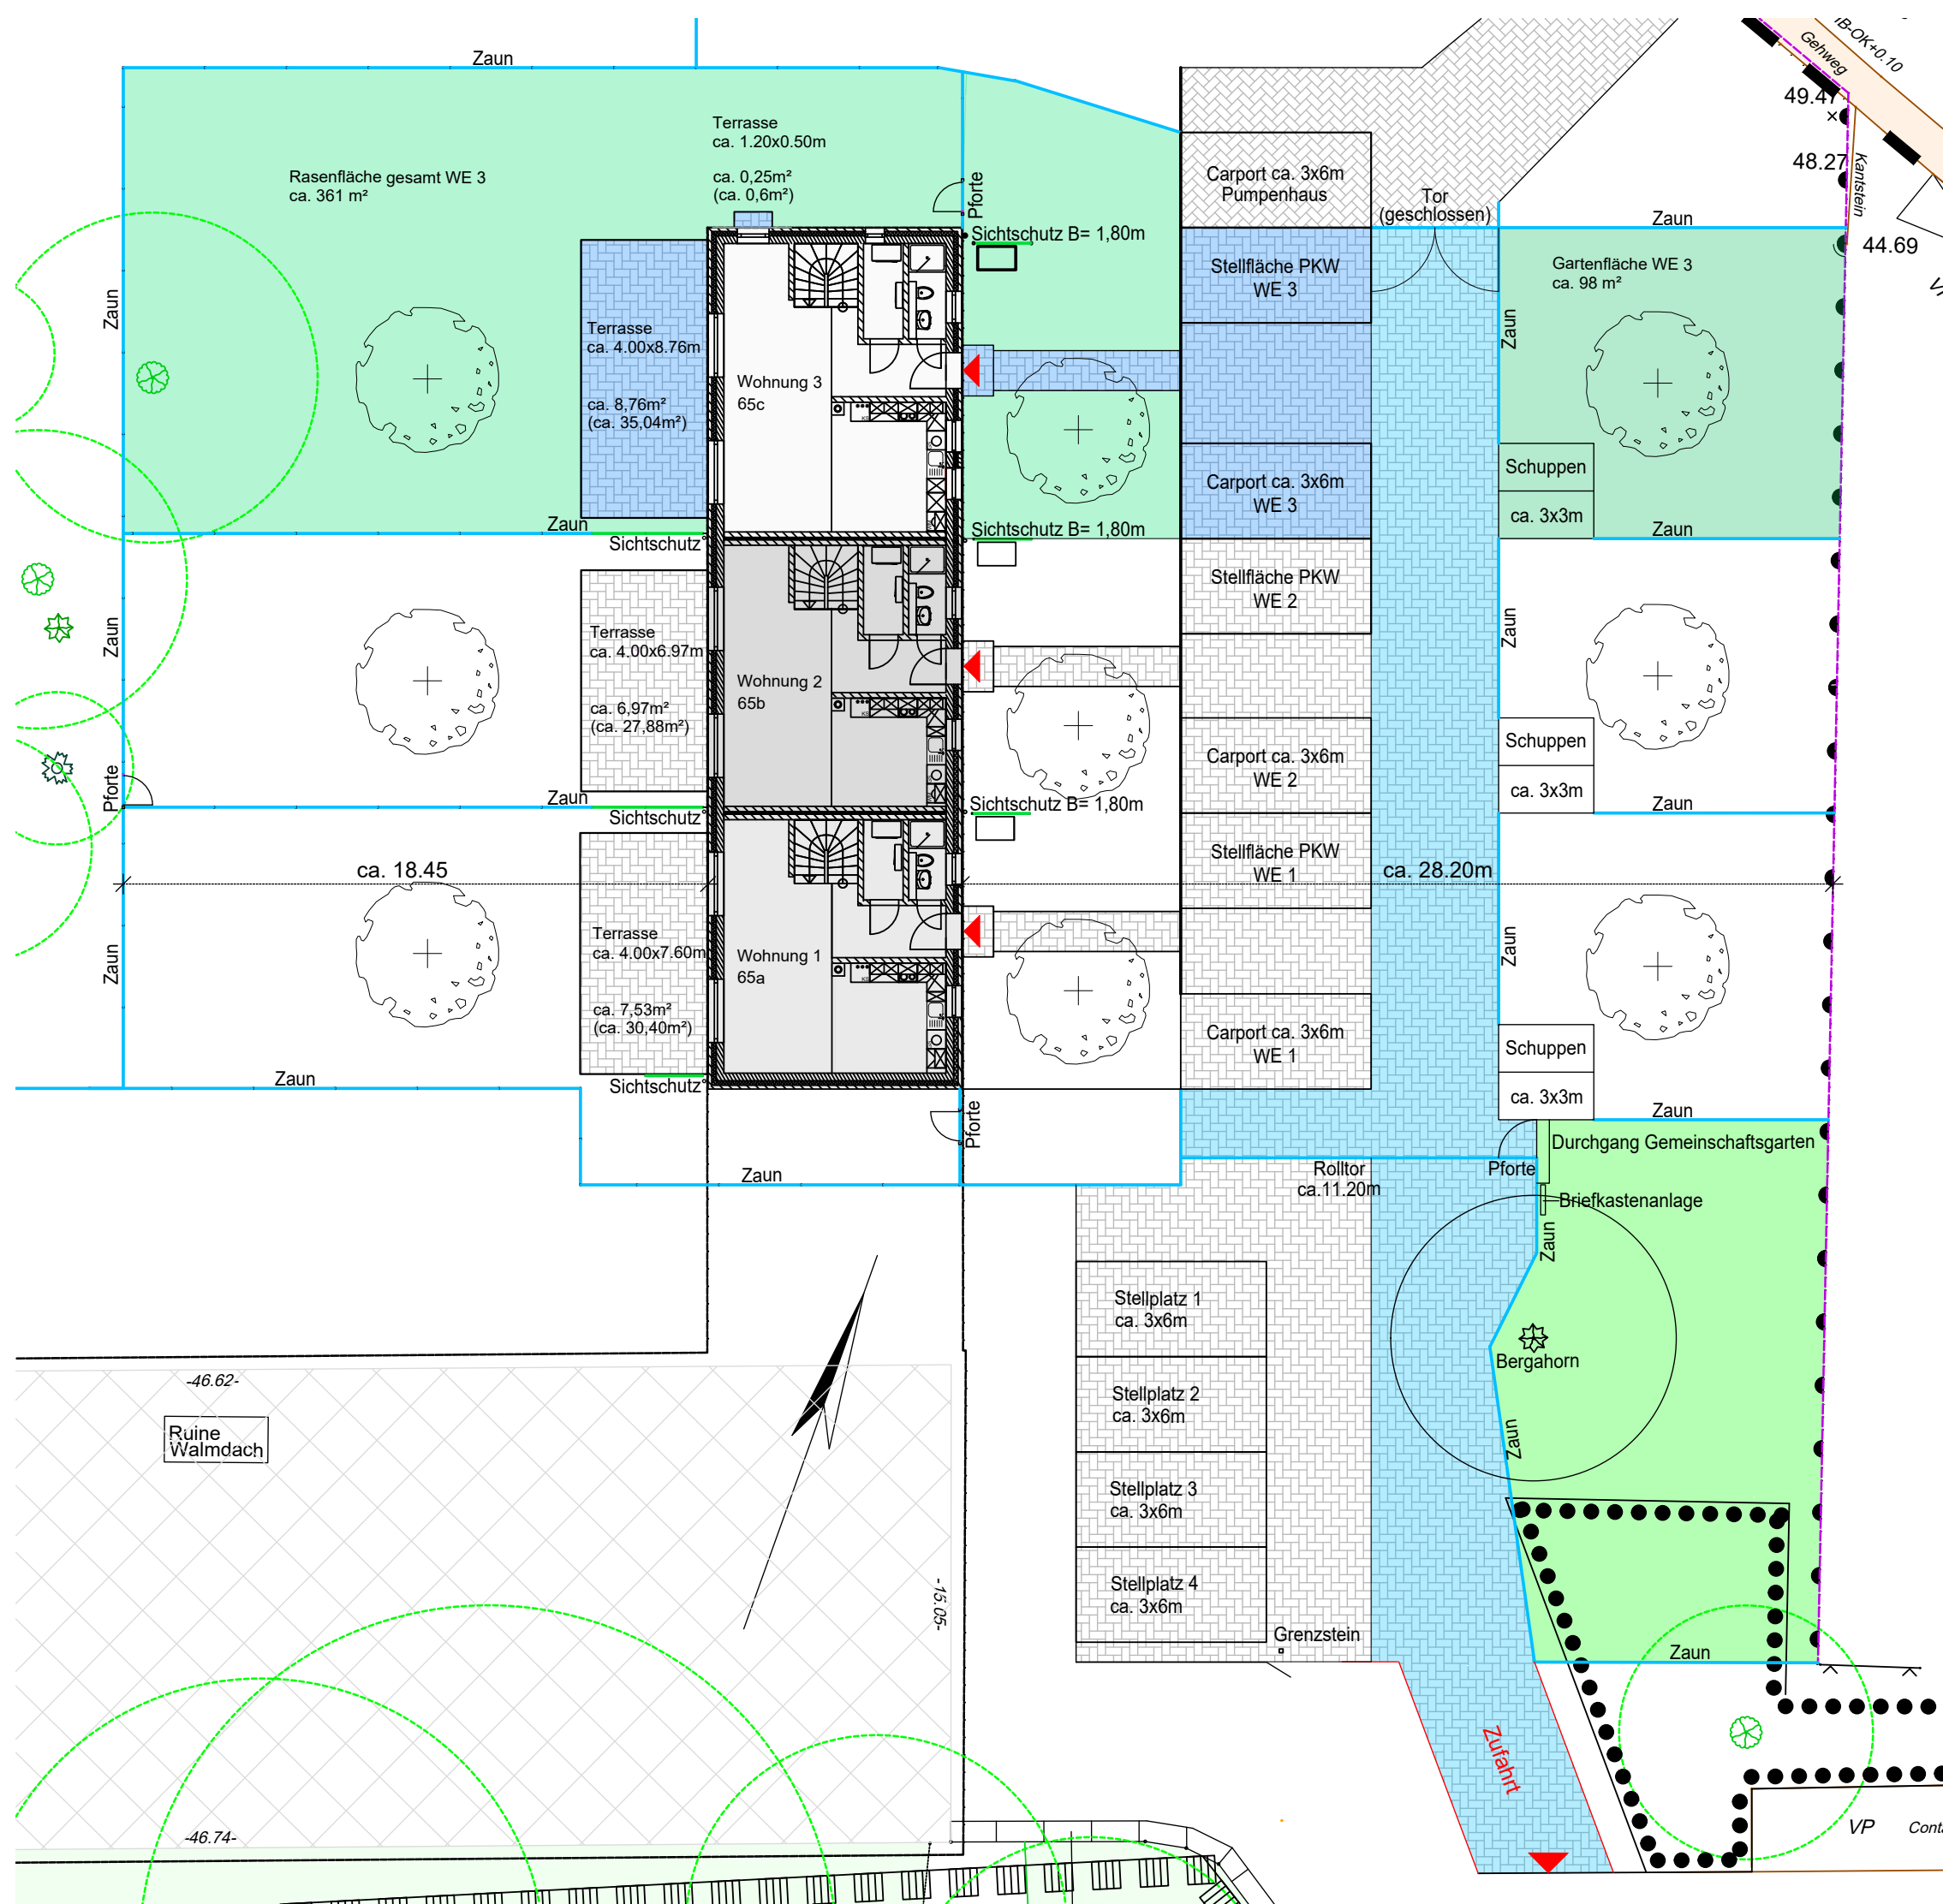

LEGENDE

- Betonpflaster für PKW/LKW bis 3,5to, Reinigung und Winterdienst durch Vermieter
- Betonpflaster, Reinigung und Winterdienst durch den Mieter
- Gartenfläche mit Bio-Erde zum Selbstbewirtschaften
- Rasenfläche, Nutzung und Pflege durch den Mieter
- Rasenfläche, Nutzung durch alle drei Mieter, Pflege durch Vermieter

IMOZA wohnen
Neubau Reihenhäuser
Seestraße 65a-c
19069 Klein Trebbow

Lageplan
Außenanlagen, Zuordnung Vermietung - WE3 -